

LAGERHALLE

BAU 120b

LAGERHALLE
F 816,67m²

KLÄRBECKEN



KLÄRBECKEN

GEMARKUNG HÖNNINGEN
FLUR 48
FLURSTÜCK 170/6

GEMARKUNG HÖNNINGEN
FLUR 48
FLURSTÜCK 170/21

EISENBAHN-
WAAGE
(AUßER
BETRIEB)

GRUNDRISS | ERDGESCHOSS

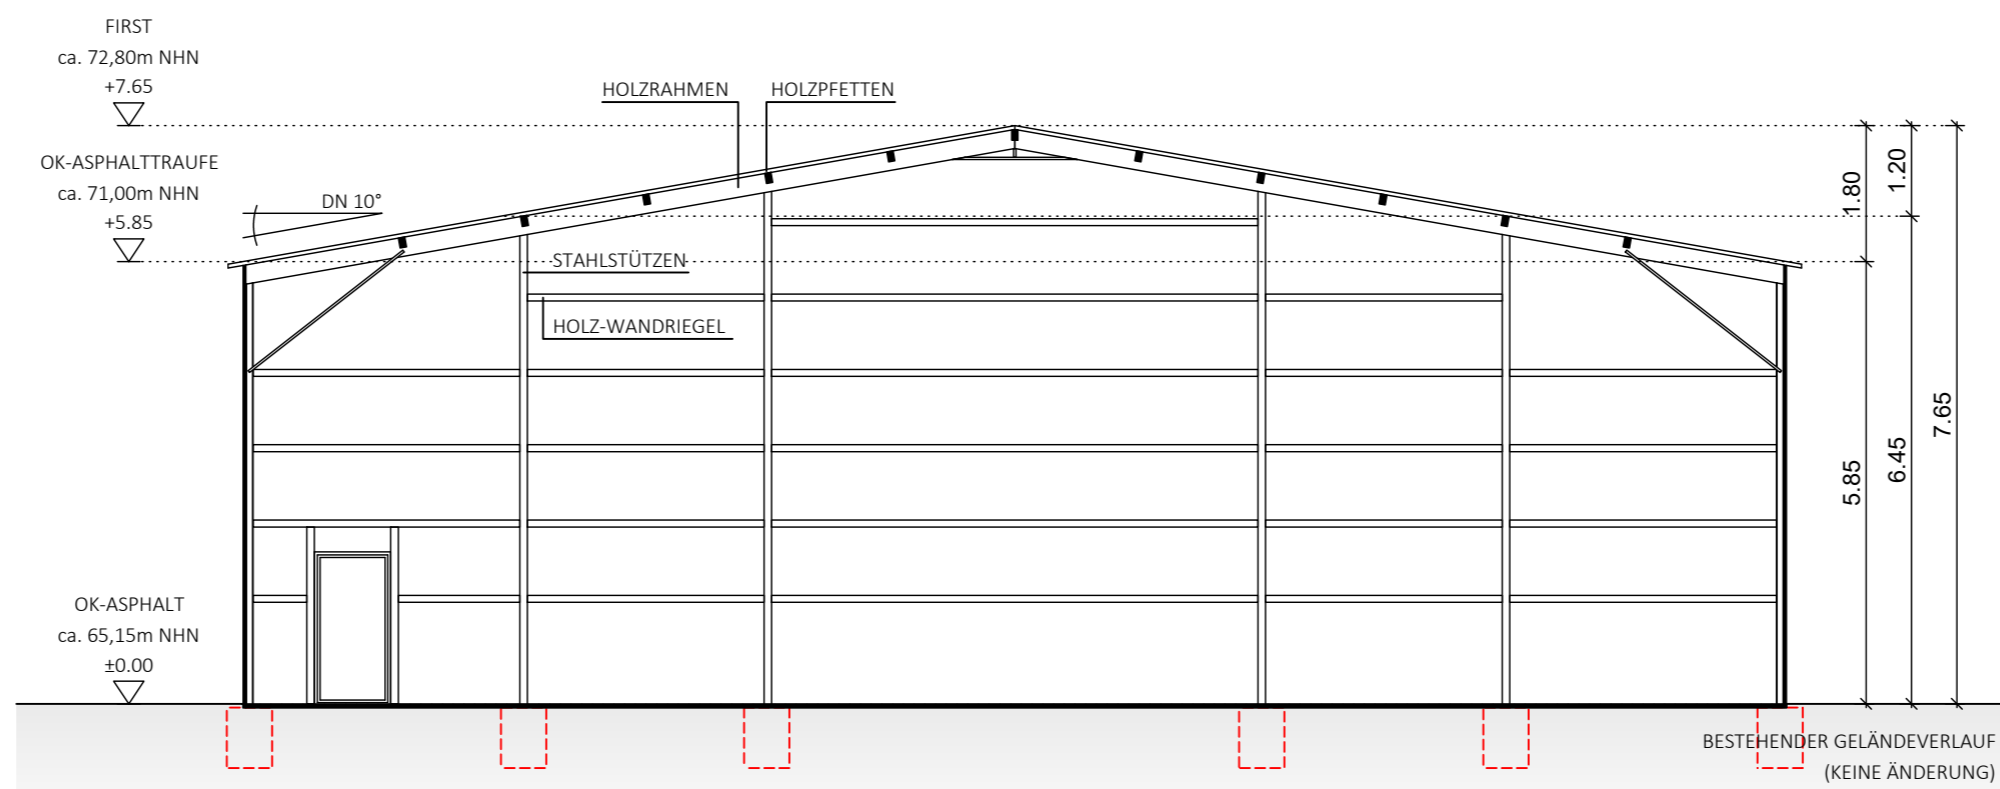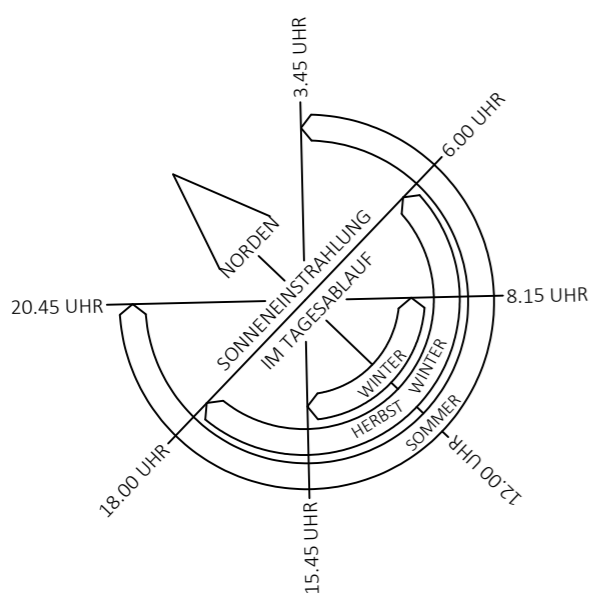

SCHNITT | 1-1

LEGENDE

- BESTAND
- GEPLANTES EINZELFUNDAMENT

INDEX	ÄNDERUNG	DATUM	GEZEICHNET
a	Nachtrag Gründung	21.02.2025	J. Feltens

GRUNDRISS. SCHNITT.

PROJEKT K2024 - 026
LEGALISIERUNG LAGERHALLE 120B
AM GÜTERBAHNHOF
D- 53557 BAD HÖNNINGEN

BAUHERR
KANDELUM CARE GMBH
AM GÜTERBAHNHOF
D- 53557 BAD HÖNNINGEN

PLANER
INGENIEURBÜRO ARNDT FELTENS
HOHE-HAUS-STRASSE 77
D- 53557 BAD HÖNNINGEN

BAUHERR _____

PLANER _____

21.02.2025 1:100 100a
DATUM MAßSTAB PLANNUMMER

INGENIEURBÜRO ARNDT FELTENS
Hohe-Haus-Strasse 77
D-53557 Bad Honningen
fon 02635 920 936
mail info@feltens.de